


DOM
140

Kondygnacja	PARTER
Powierzchnia	53,87m ²
Garaż	17,39m ²
Kondygnacja	PIĘTRO
Powierzchnia	69,20m ²
Dom	140,46m ²

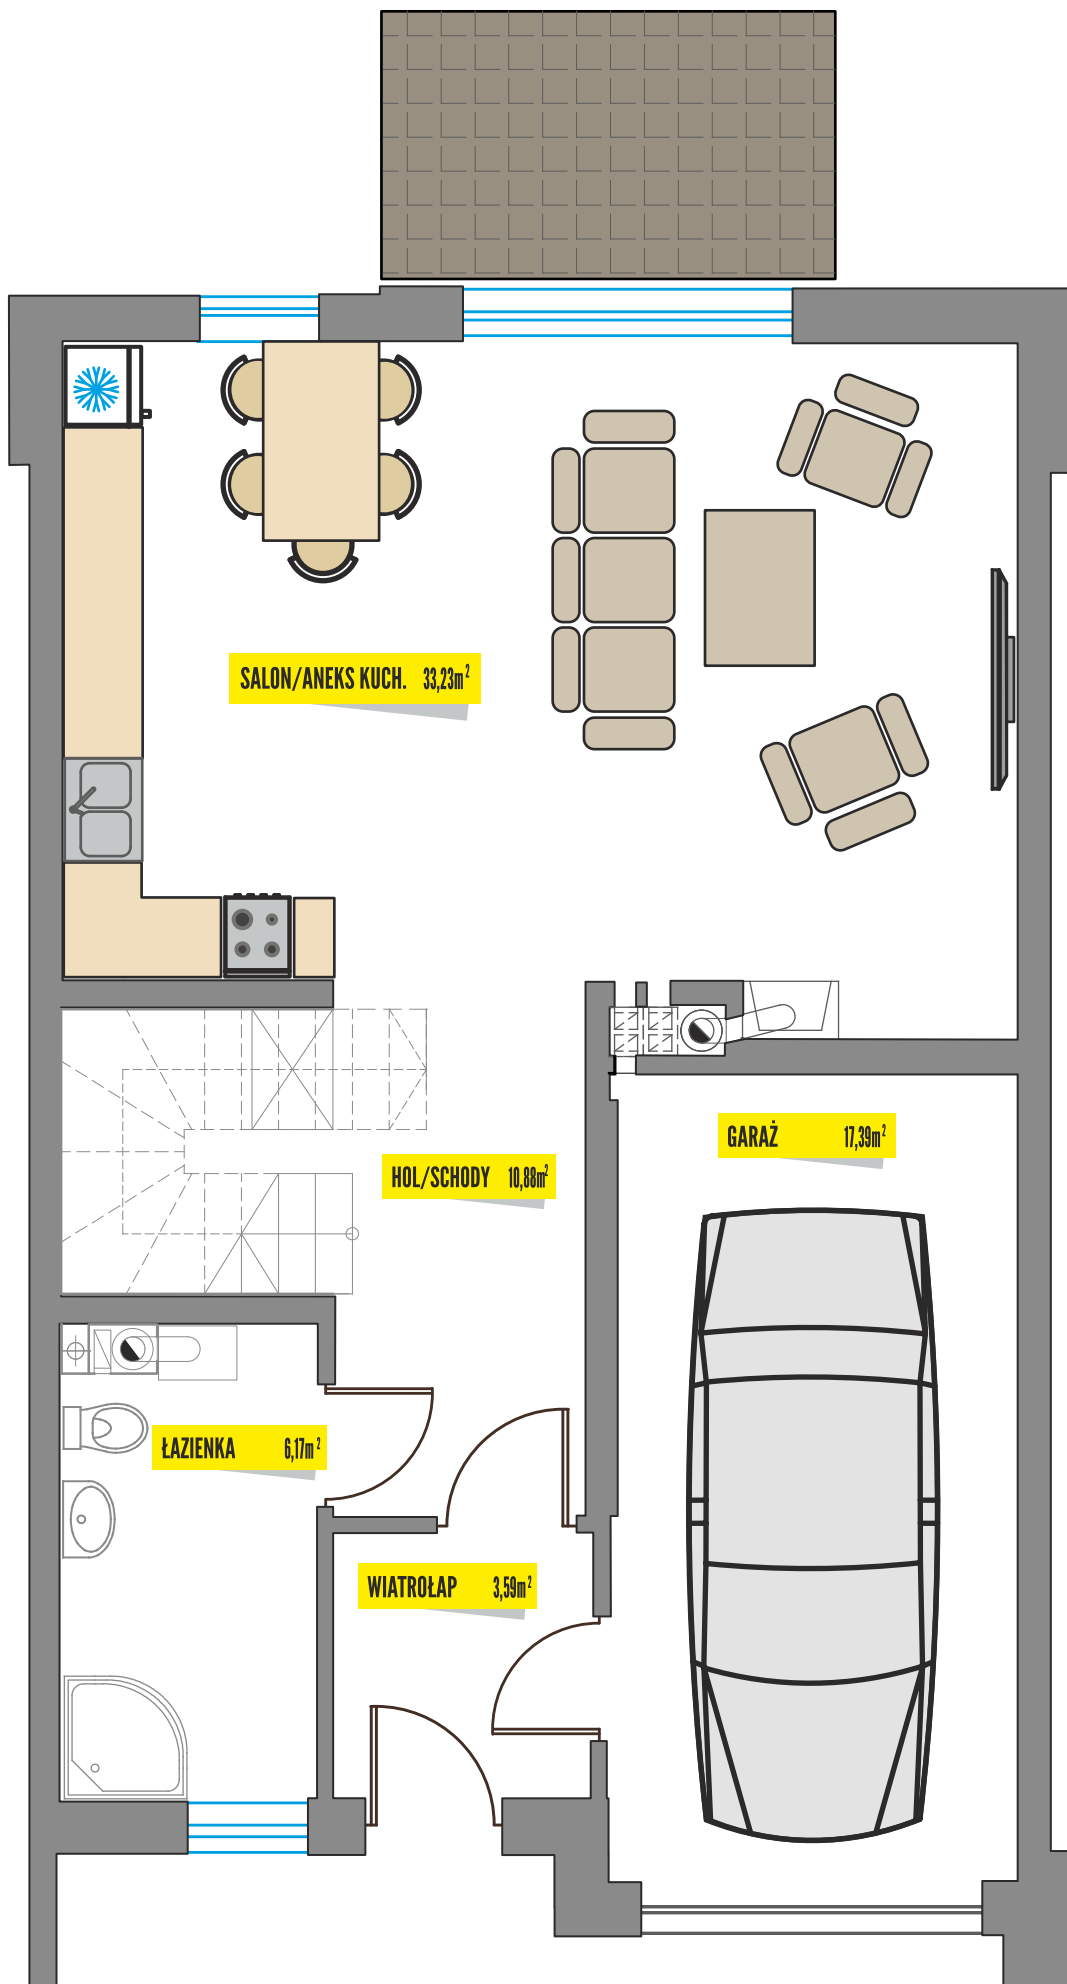


+48 724 206 741

wzgorzehugona@xenakis.pl

www.wzgorzehugona.pl

DOM
140

Kondygnacja	PARTER
Powierzchnia	53,87m ²
Garaż	17,39m ²
Kondygnacja	PIĘTRO
Powierzchnia	69,20m ²
Dom	140,46m²

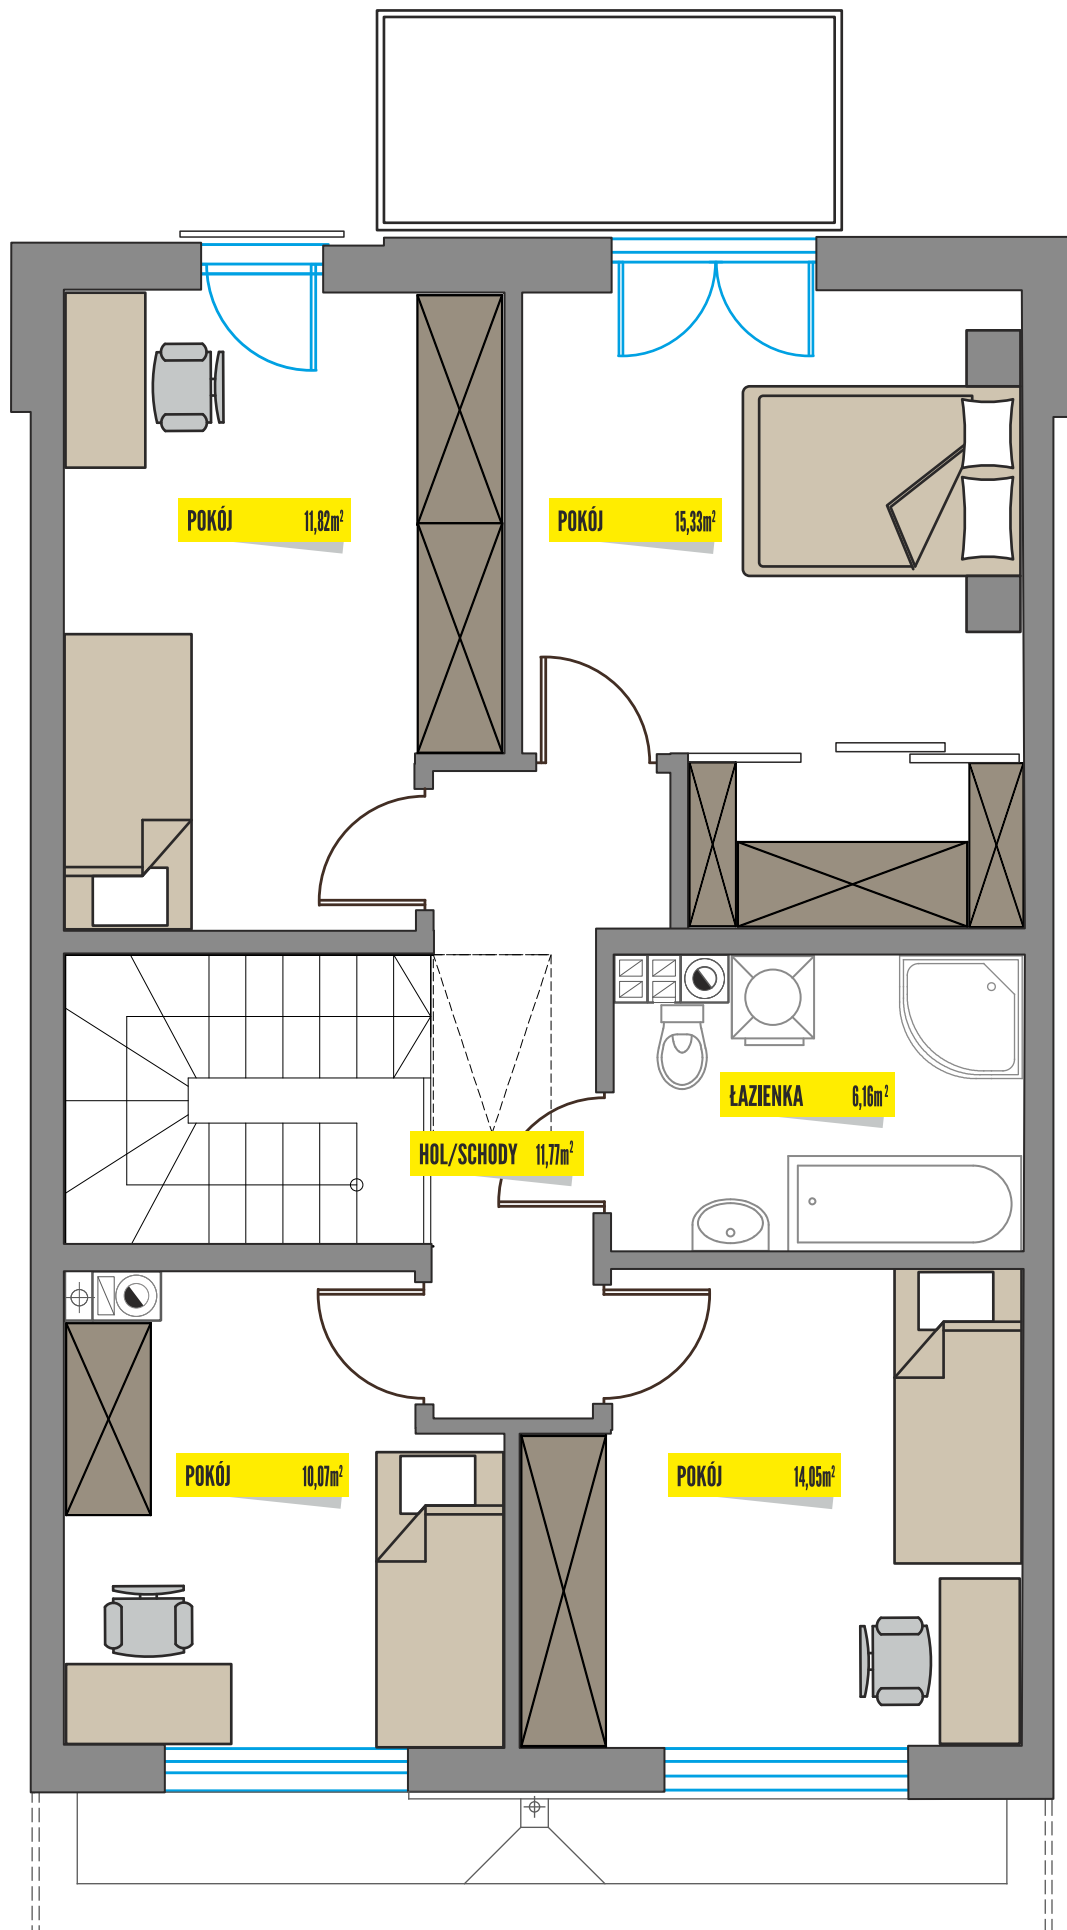

+48 724 206 736

wzgorzehugona@xenakis.pl

www.wzgorzehugona.pl