


MIESZKANIE  
48,67m<sup>2</sup>

Kondygnacja PARTER

Powierzchnia 48,67m<sup>2</sup>

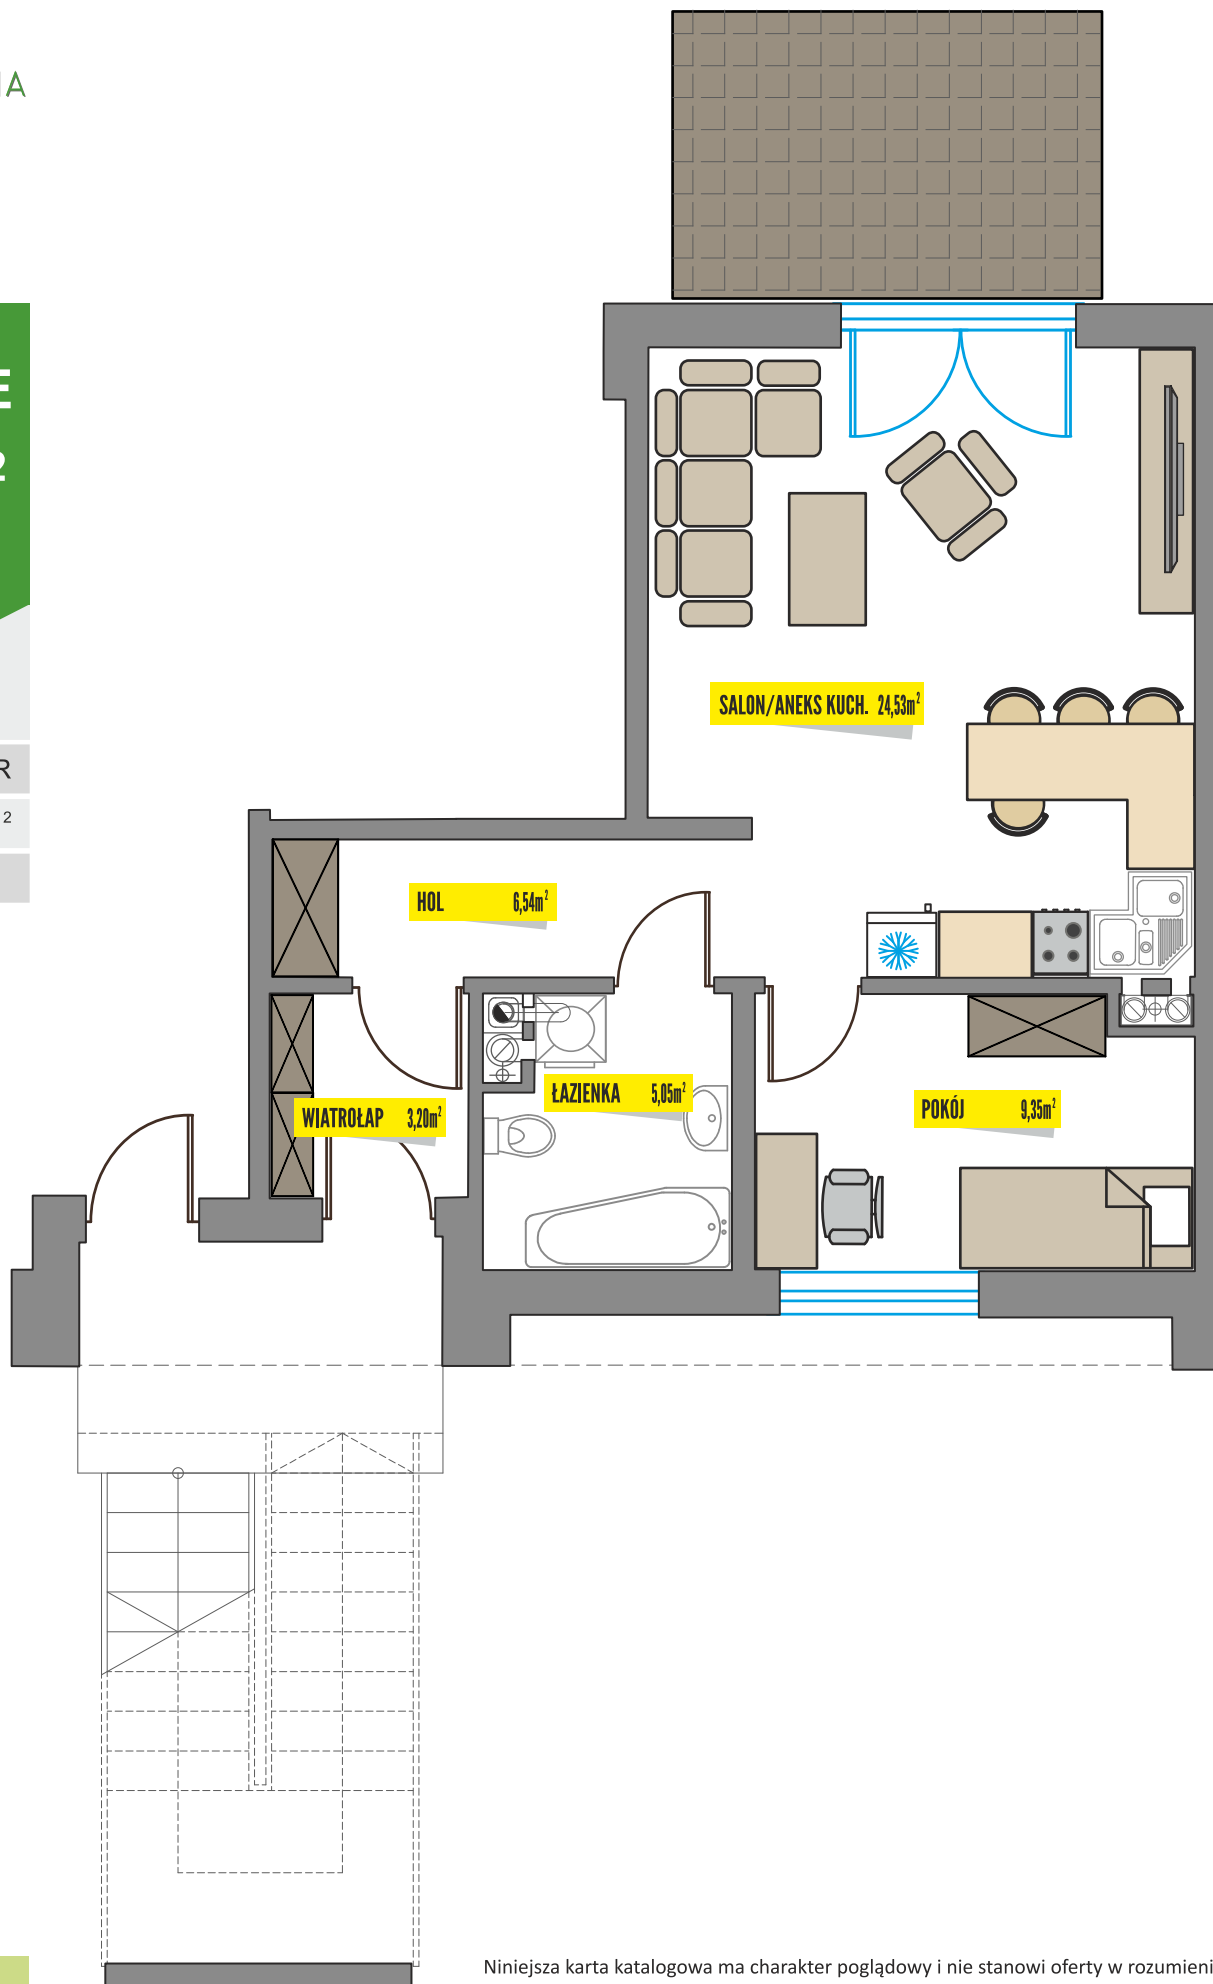

+48 724 206 741

wzgorzehugona@xenakis.pl

www.wzgorzehugona.pl

Niniejsza karta katalogowa ma charakter poglądowy i nie stanowi oferty w rozumieniu Przepisów Kodeksu Cywilnego. Wyposażenie i wykończenie lokalu stanowi przykładową aranżację określającą funkcjonalność pomieszczeń.

Lokalizacja przykładowego wyposażenia i wykończenia powiązana jest z projektowaną infrastrukturą budynku. Zakres wyposażenia i wykończenia lokalu określa umowa nabycia lokalu.