


DOM
124

Kondygnacja	PARTER
Powierzchnia	46,50m ²
Garaż	16,27m ²
Kondygnacja	PIĘTRO
Powierzchnia	61,08m ²
Dom	123,85m ²

+48 724 206 741

wzgorzehugona@xenakis.pl

www.wzgorzehugona.pl

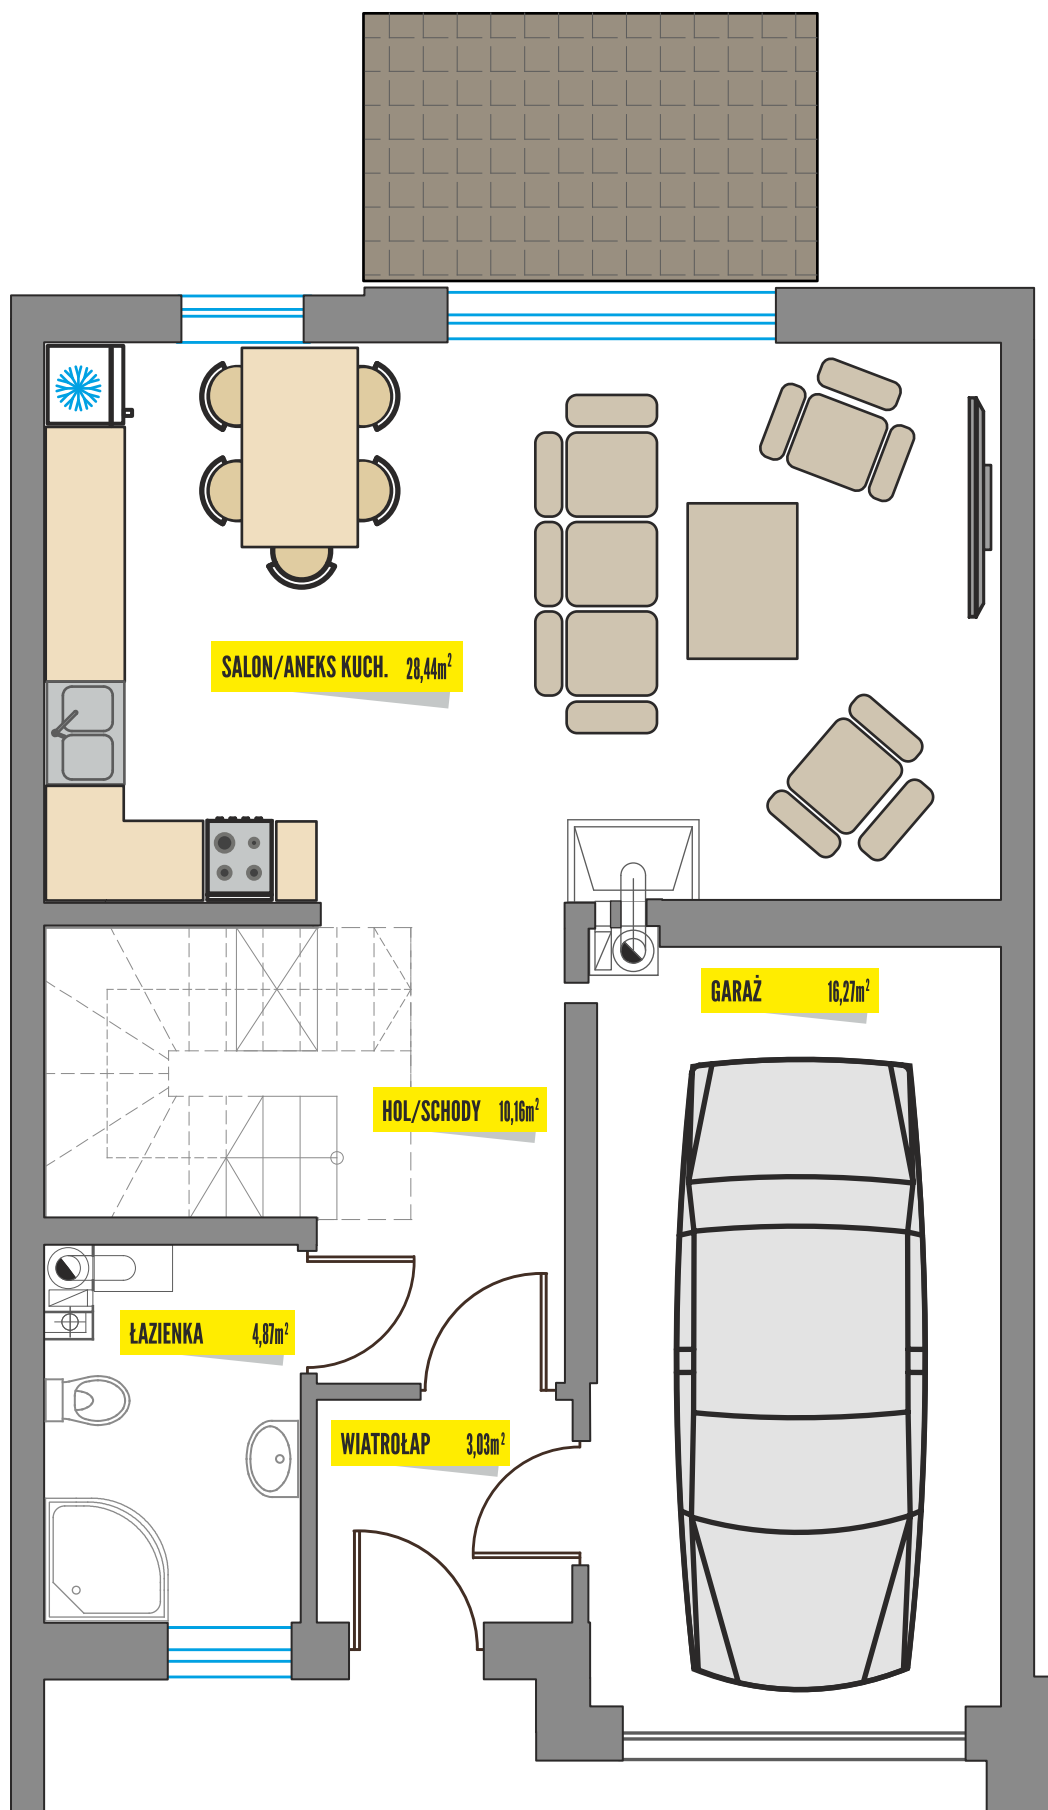

DOM
124

Kondygnacja	PARTER
Powierzchnia	46,50m ²
Garaż	16,27m ²
Kondygnacja	PIĘTRO
Powierzchnia	61,08m ²
Dom	123,85m²

+48 724 206 736

wzgorzehugona@xenakis.pl

www.wzgorzehugona.pl

